


# TLOCRT GATA M1:200

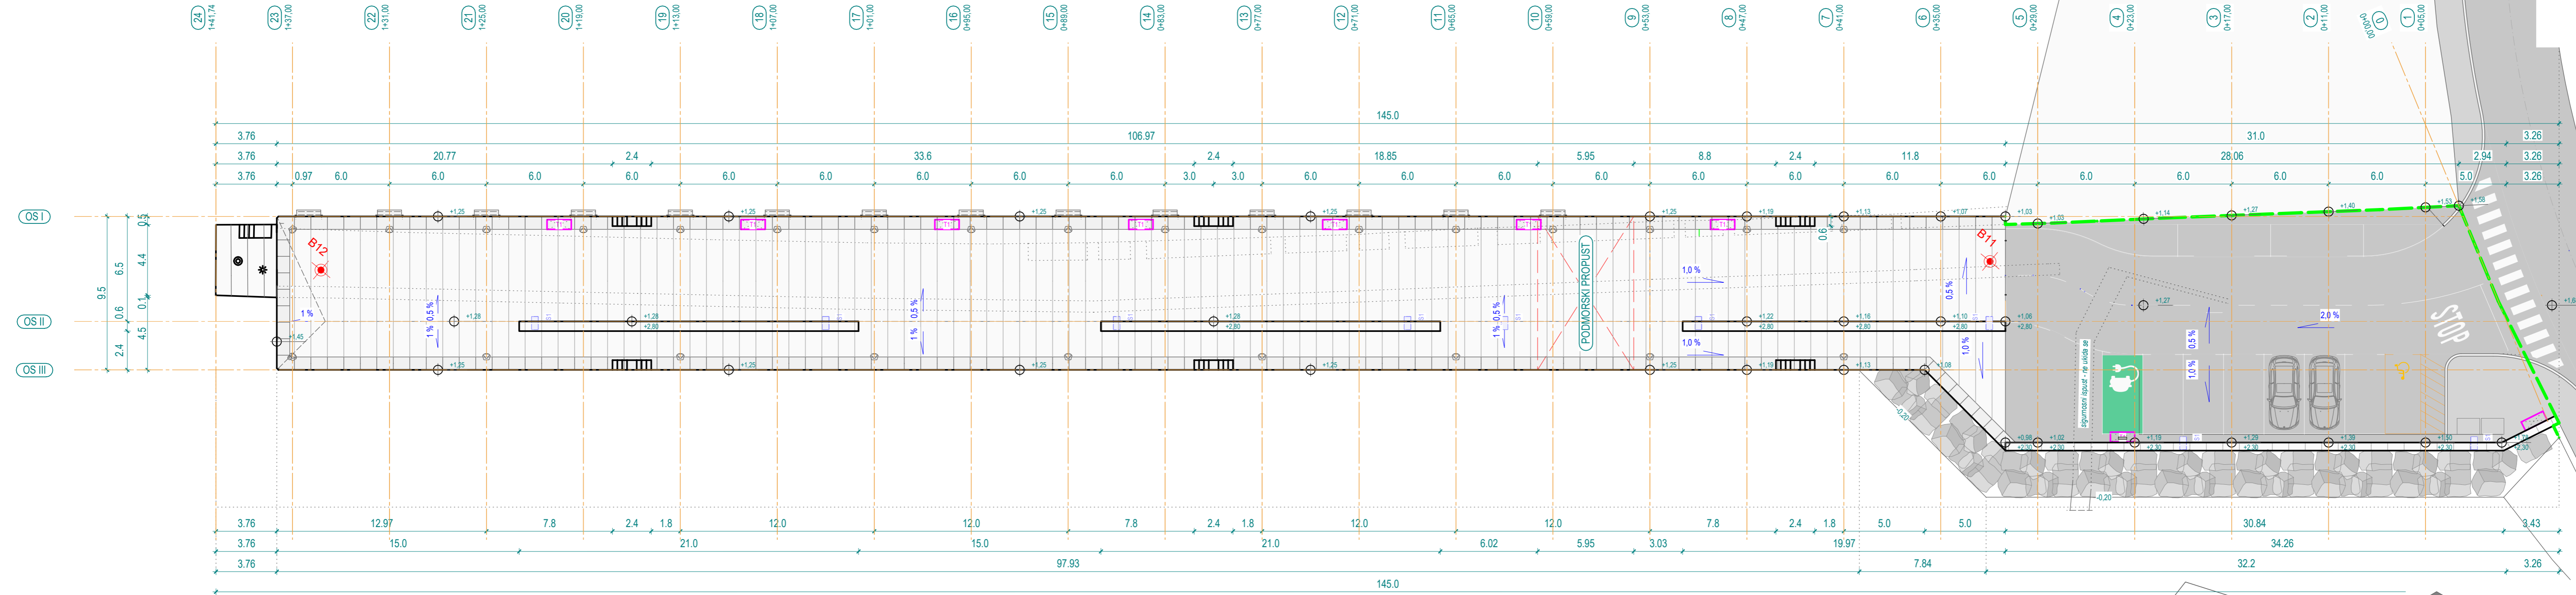

**stabilnost** d.o.o.  
M. Albaharija 10a, 51000 Rijeka

INVESTICIJAR:  
**LUČKA UPRAVA RAB**  
Šetalište Markantuna de Dominisa 3, 51280 RAB

OPREMAJALAC:  
**REKONSTRUKCIJA GATA PUMPURELA  
U LUCI RAB – RIBARSKA LUKA**

PROJEKCIJSKI TIM:  
**GLAVNI PROJEKT**

OPREMAJALAC:  
**LUKA EŠKINJA, dipl.ing.građ.**

NAZIV PROJEKTA:  
**TLOCRT GATA**

PROJEKCIJSKI TIM:  
**[Logo]**

PROJEKCIJSKI TIM:  
**[Logo]**

PROJEKCIJSKI TIM:  
**[Logo]**

PROJEKCIJSKI TIM:  
**[Logo]**

www.stabilnost.hr tel./fax. 051 / 344-060 e-mail: stabilnost@stabilnost.hr